

MINISTERE DU TOURISME ET DE L'ARTISANAT

Direction du Tourisme et de l'Artisanat

Wilaya de Saida

**SYNTHÈSE DU PLAN D'AMENAGEMENT
TOURISTIQUE DE LA ZET TIFFRIT**

WILAYA DE SAIDA

ZET TIFFRIT

PAT Approuvé par arrêté ministériel du 20 Avril 2023

CARTE DE DELIMITATION DE LA ZET TIFFRIT

ZEST TIFFRIT CARTE DE DELIMITATION

DENOMINATION... TIFFRIT

COMMUNE..... AIN SOLTANE

DAIRA..... OULED BRAHIM

WILAYA..... SAIDA

SUPERFICIE..... 151 Ha

Légende


----- Limite de la ZEST




0 200 400 600 800 1000 m

Echelle 1/10 000ème.

SITUATION GÉNÉRALE DE LA ZEST

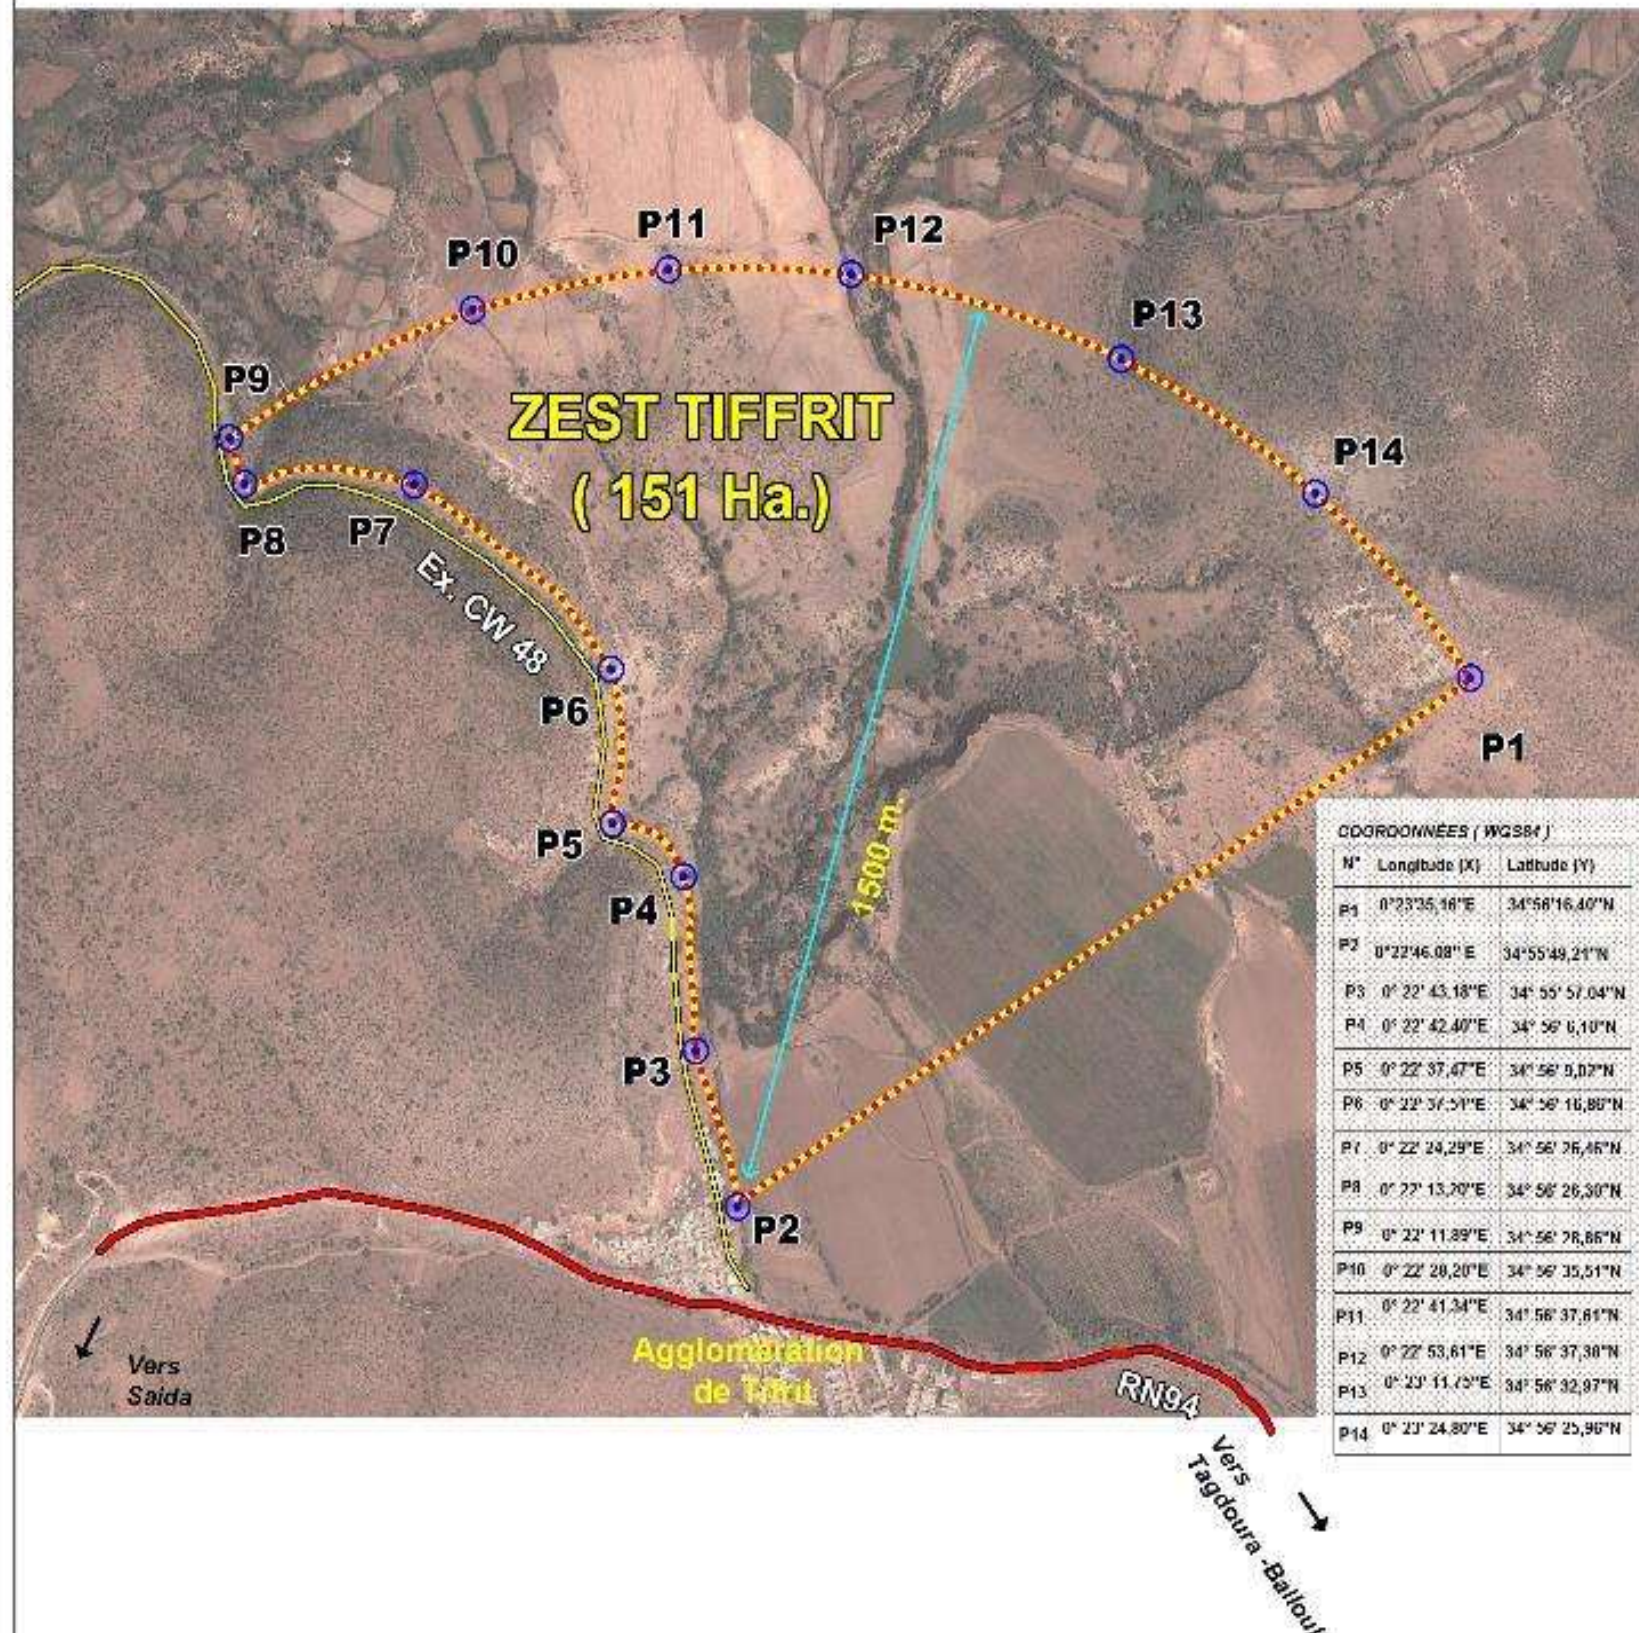

PLAN D'AMENAGEMENT TOURISTIQUE DE LA ZET TIFFRIT

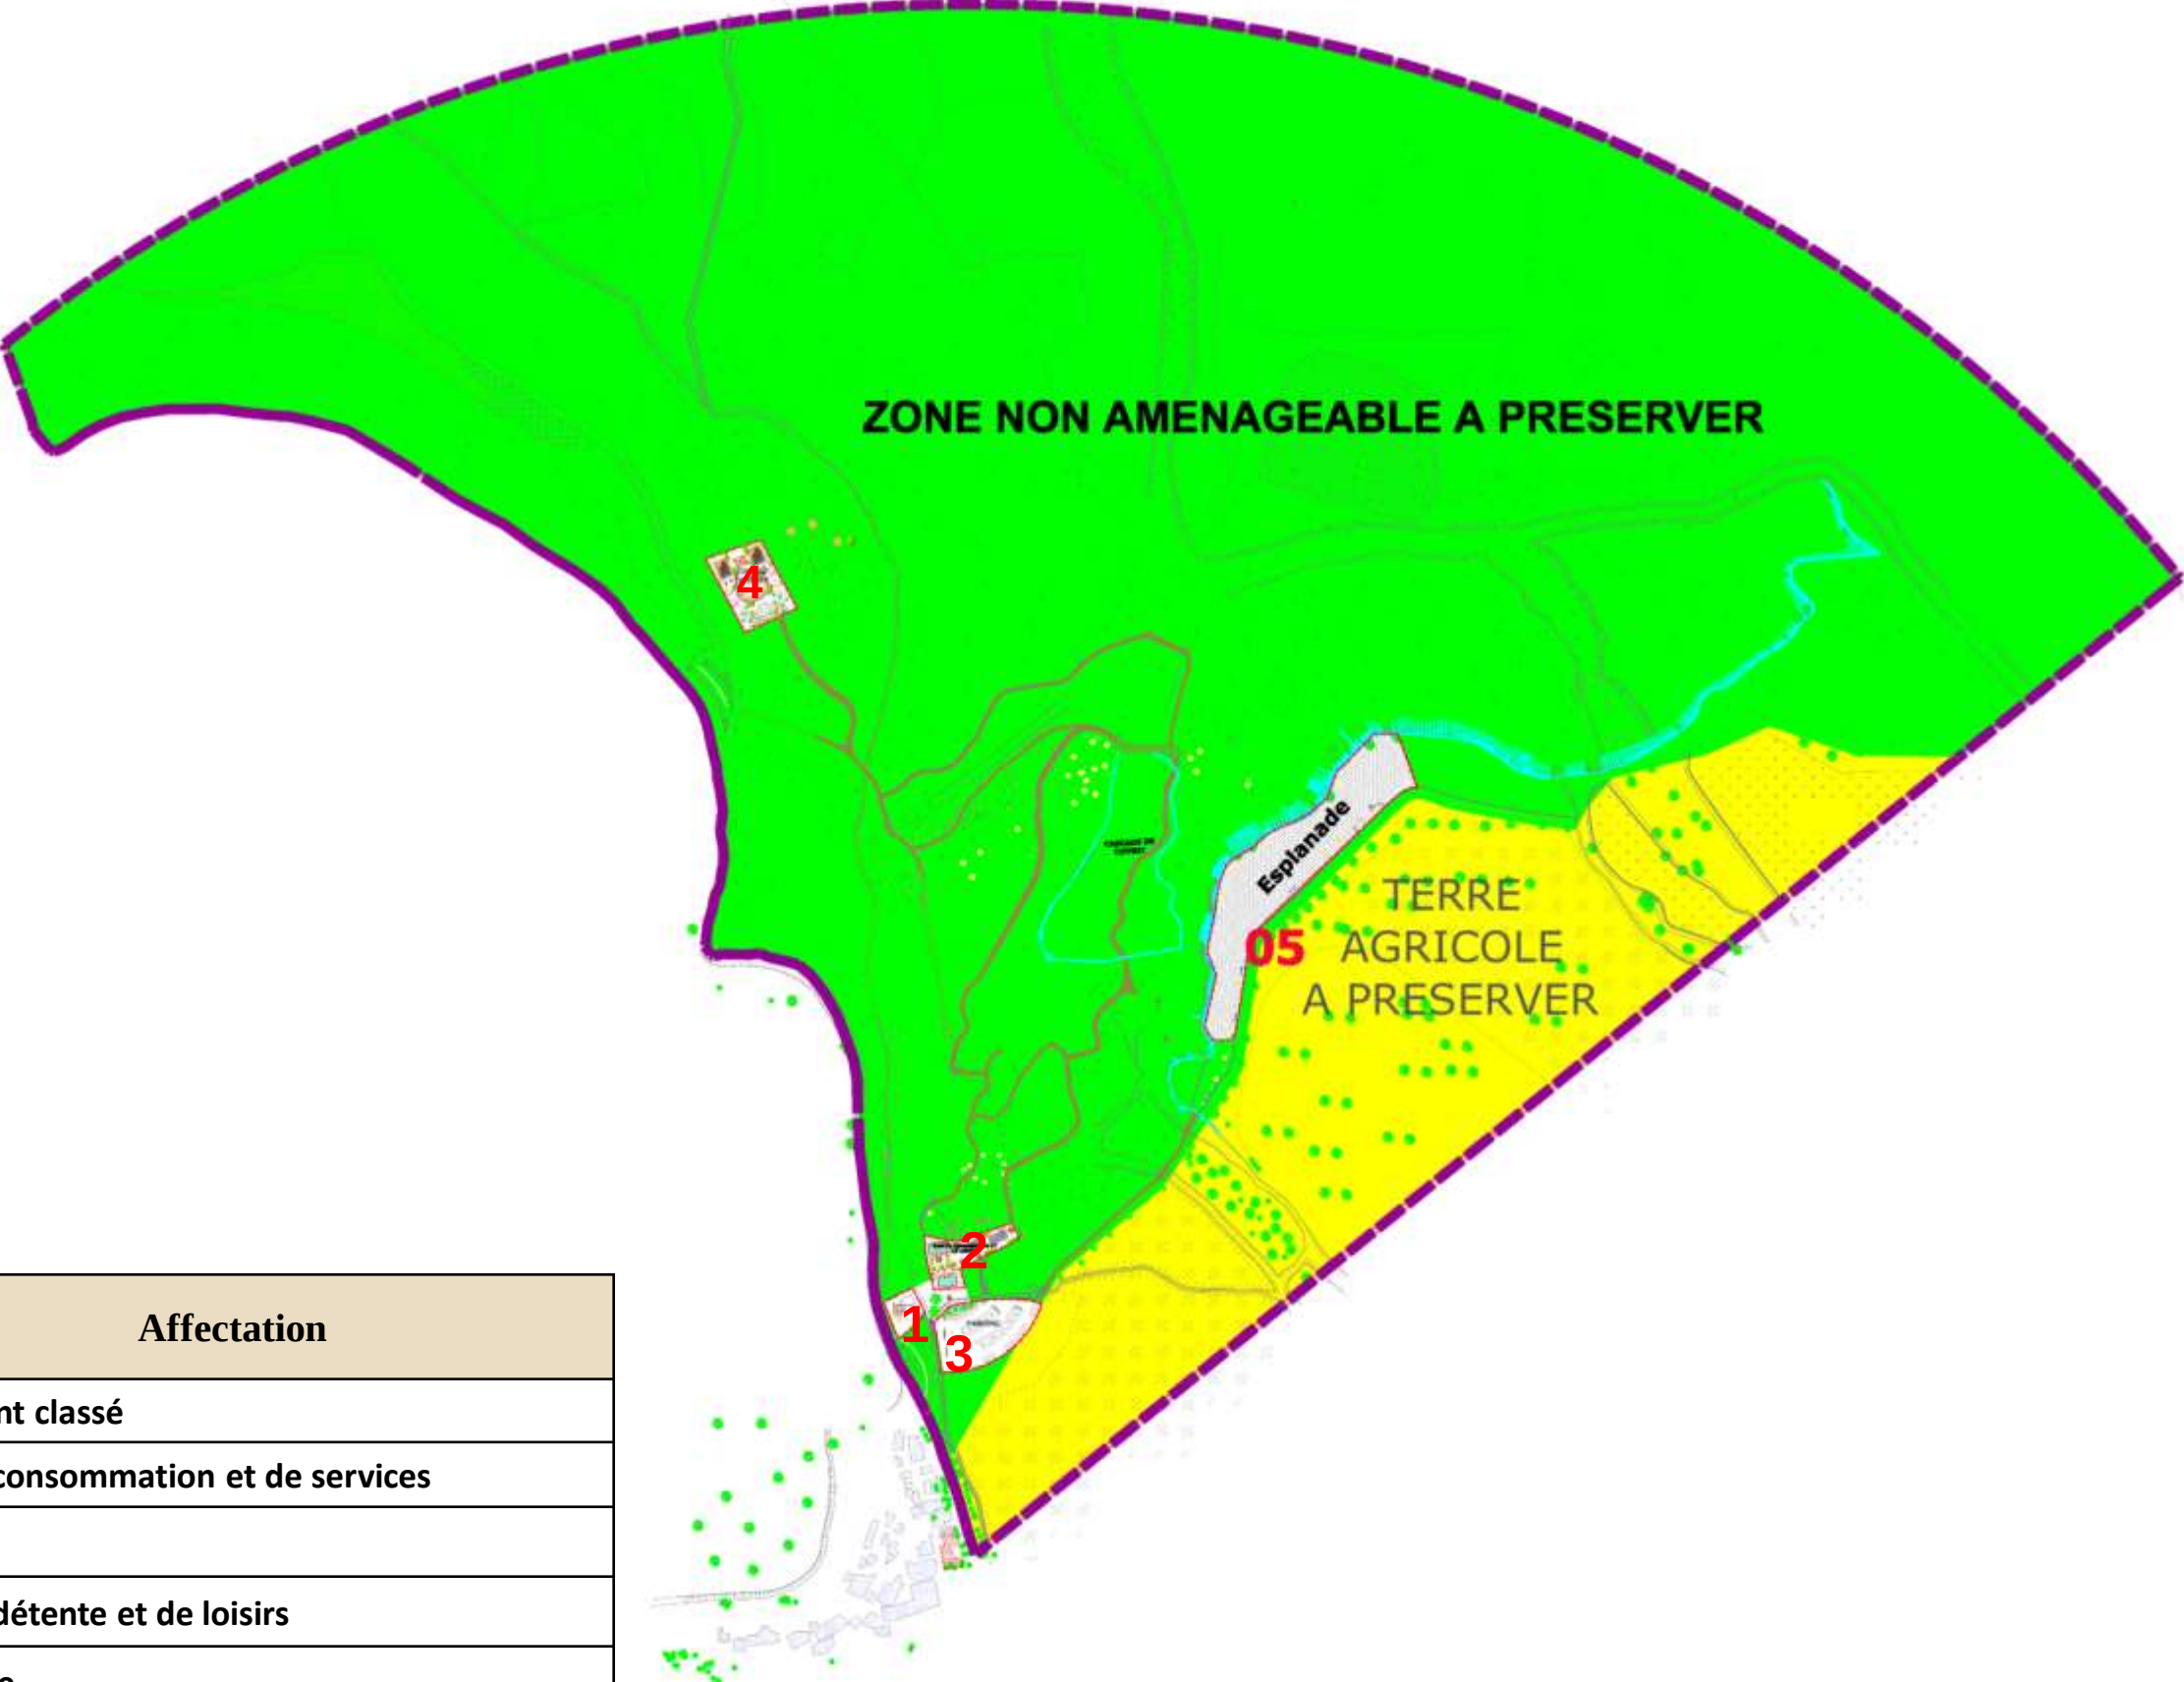

N° du lot	Affectation
01	Restaurant classé
02	Zone de consommation et de services
03	Parking
04	Zone de détente et de loisirs
05	Esplanade

FICHE TECHNIQUE DU PROGRAMME D'AMENAGEMENT DE LA ZEST TIFFRIT

N° du lot	Affectation	Superficie (m²)	Capacité (lits)	Emplois Induits direct
01	Restaurant classé	1097	-	08
02	Zone de consommation et de services	2766	-	10
03	Parking	5223		04
04	Zone de détente et de loisirs	4321	-	10
05	Esplanade	16 660		06
Hors lots (passage piéton)		8480	-	-
Superficie aménageable		38547	----	38

SYNTHESE DU PLAN D'AMENAGEMENT TOURISTIQUE DE LA ZET TIFFRIT

SUPERFICIE TOTALE DECLAREE



151 HA

SUPERFICIE AMENAGEABLE



3,8547 HA

EMPLOIS INDUITS



38